



Půdní prostor s těsněně prosklenou střešou sloužící jako teplovzdušný kolektor pro tepelná čerpadla vzduch-voda

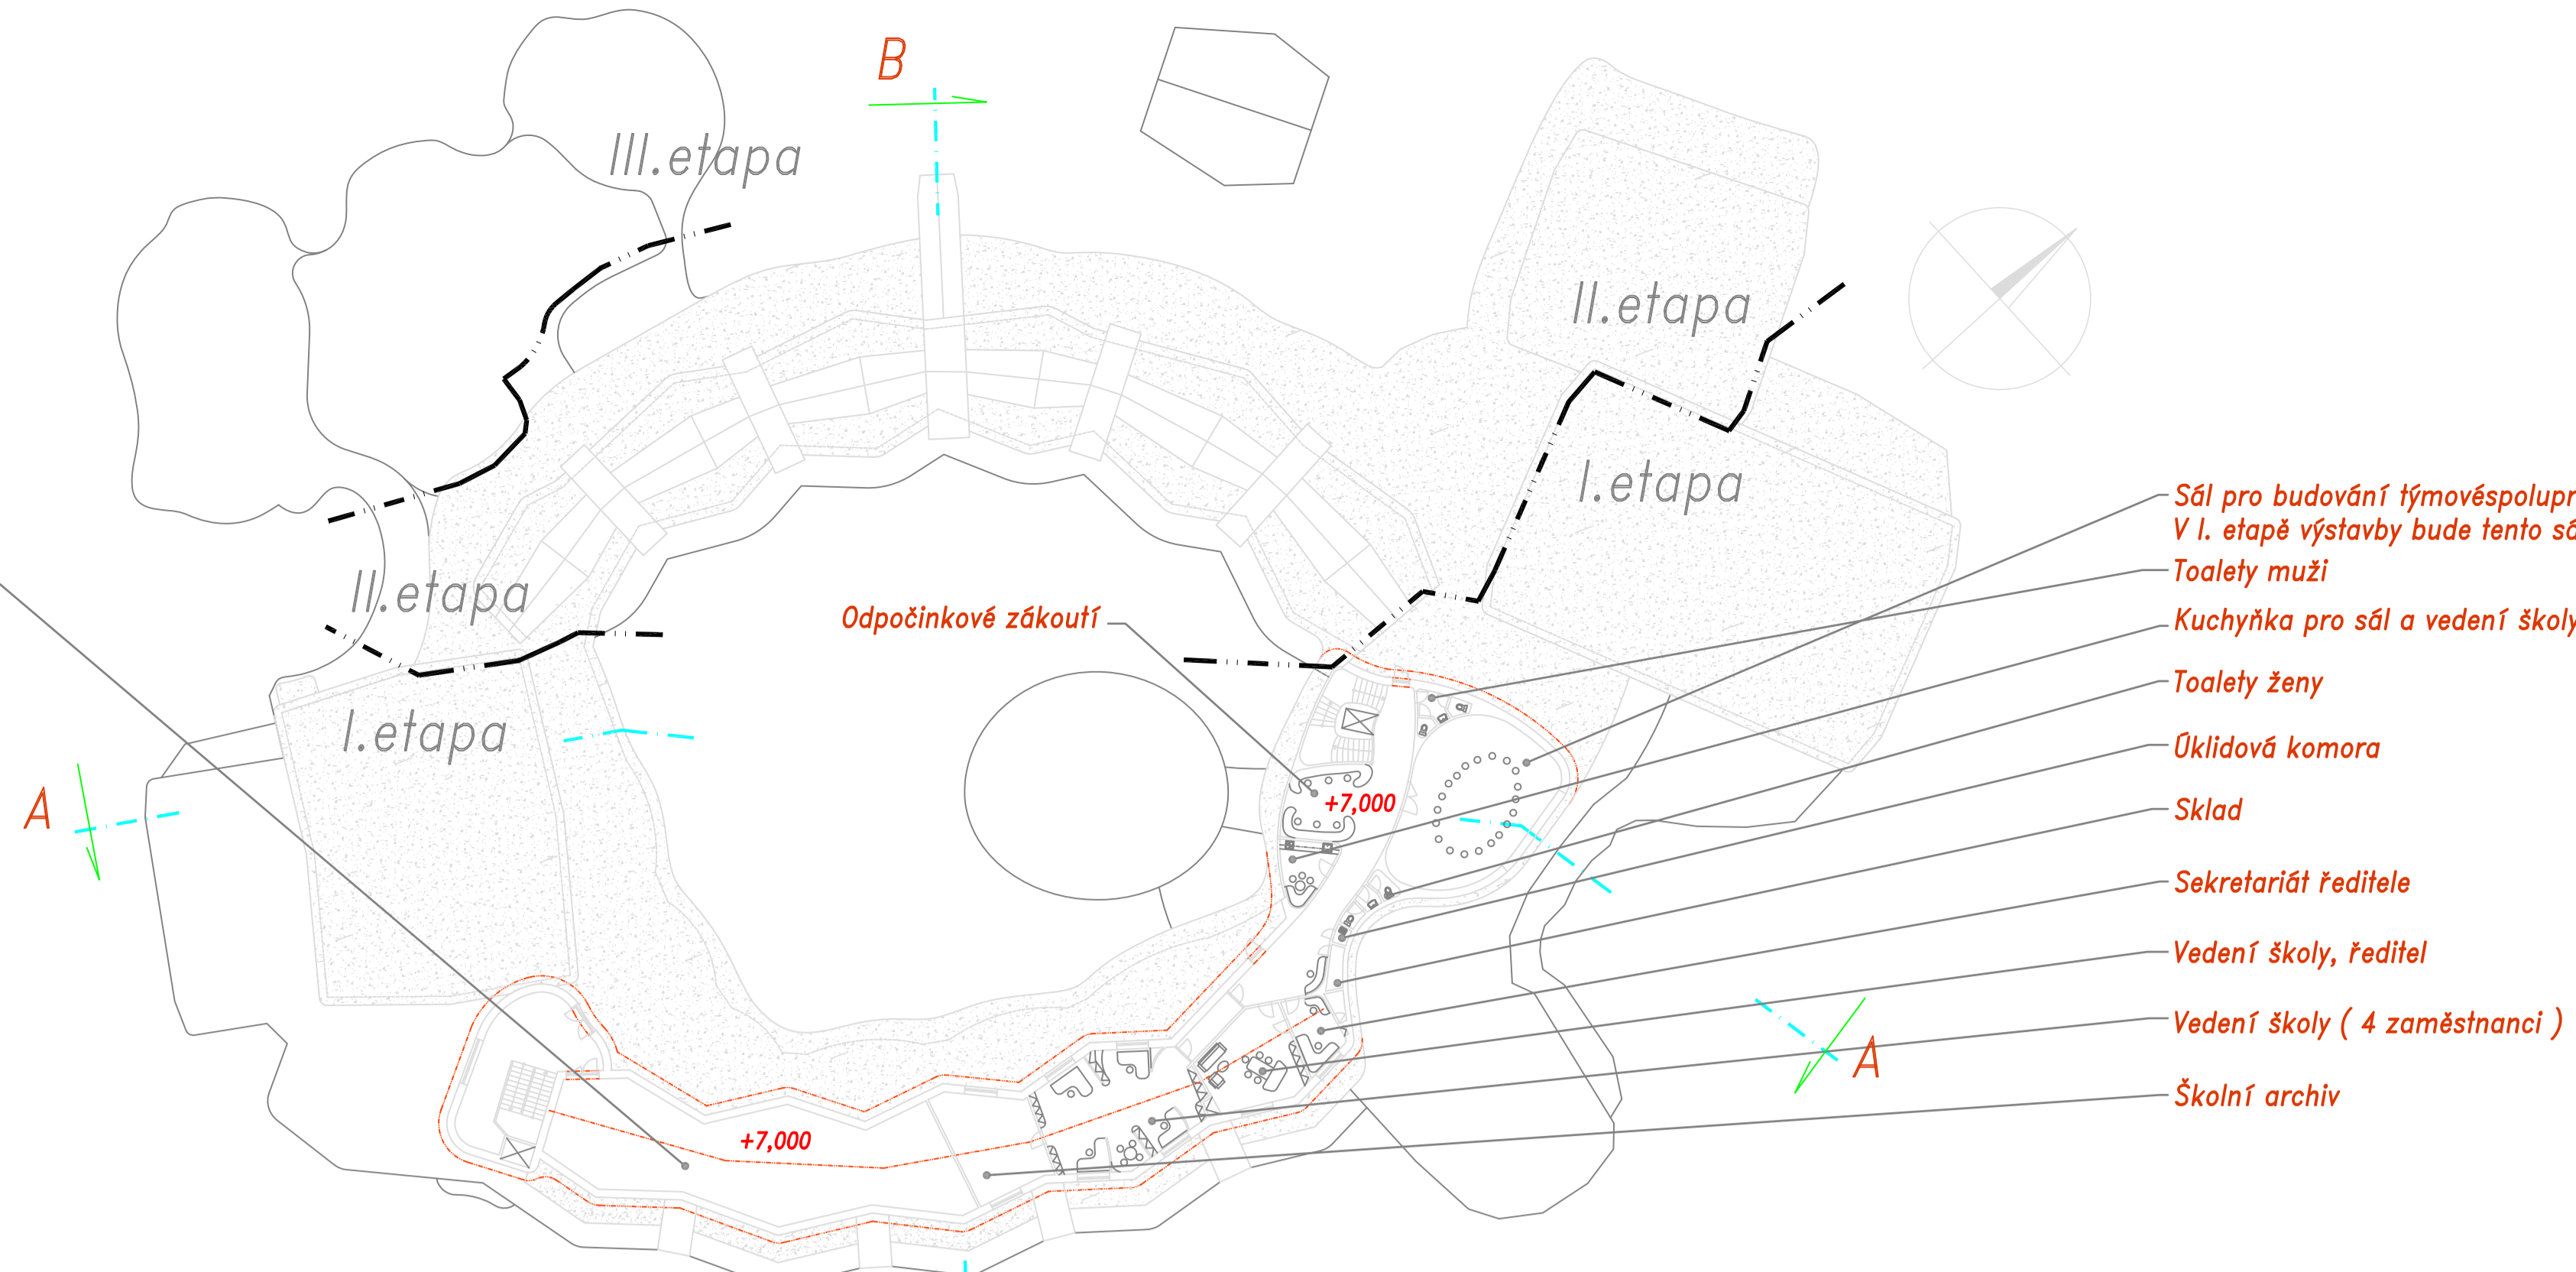


- Sál pro budování týmové spolupráce kolektivu učitelů a zaměstnanců školy a sborovna pro I. etapu výstavby
- V I. etapě výstavby bude tento sál rozčleněn přičkami a využíván jako sborovna a kabiny učitelů
- Toalety muži
- Kuchyně pro sál a vedení školy
- Toalety ženy
- Oklidová komora
- Sklad
- Sekretariát ředitele
- Vedení školy, ředitel
- Vedení školy (4 zaměstnanci)
- Školní archiv

- Sborovna a kabiny (30 + 12 učitelů)
- Toalety učitelů
- Hygienická místnost dívky
- WC dívky
- WC chlapeč
- Krov jídelny
- Požární únikové schodiště
- Cvičná kuchyně
- Odborná učebna PC
- Server
- Laboratoř

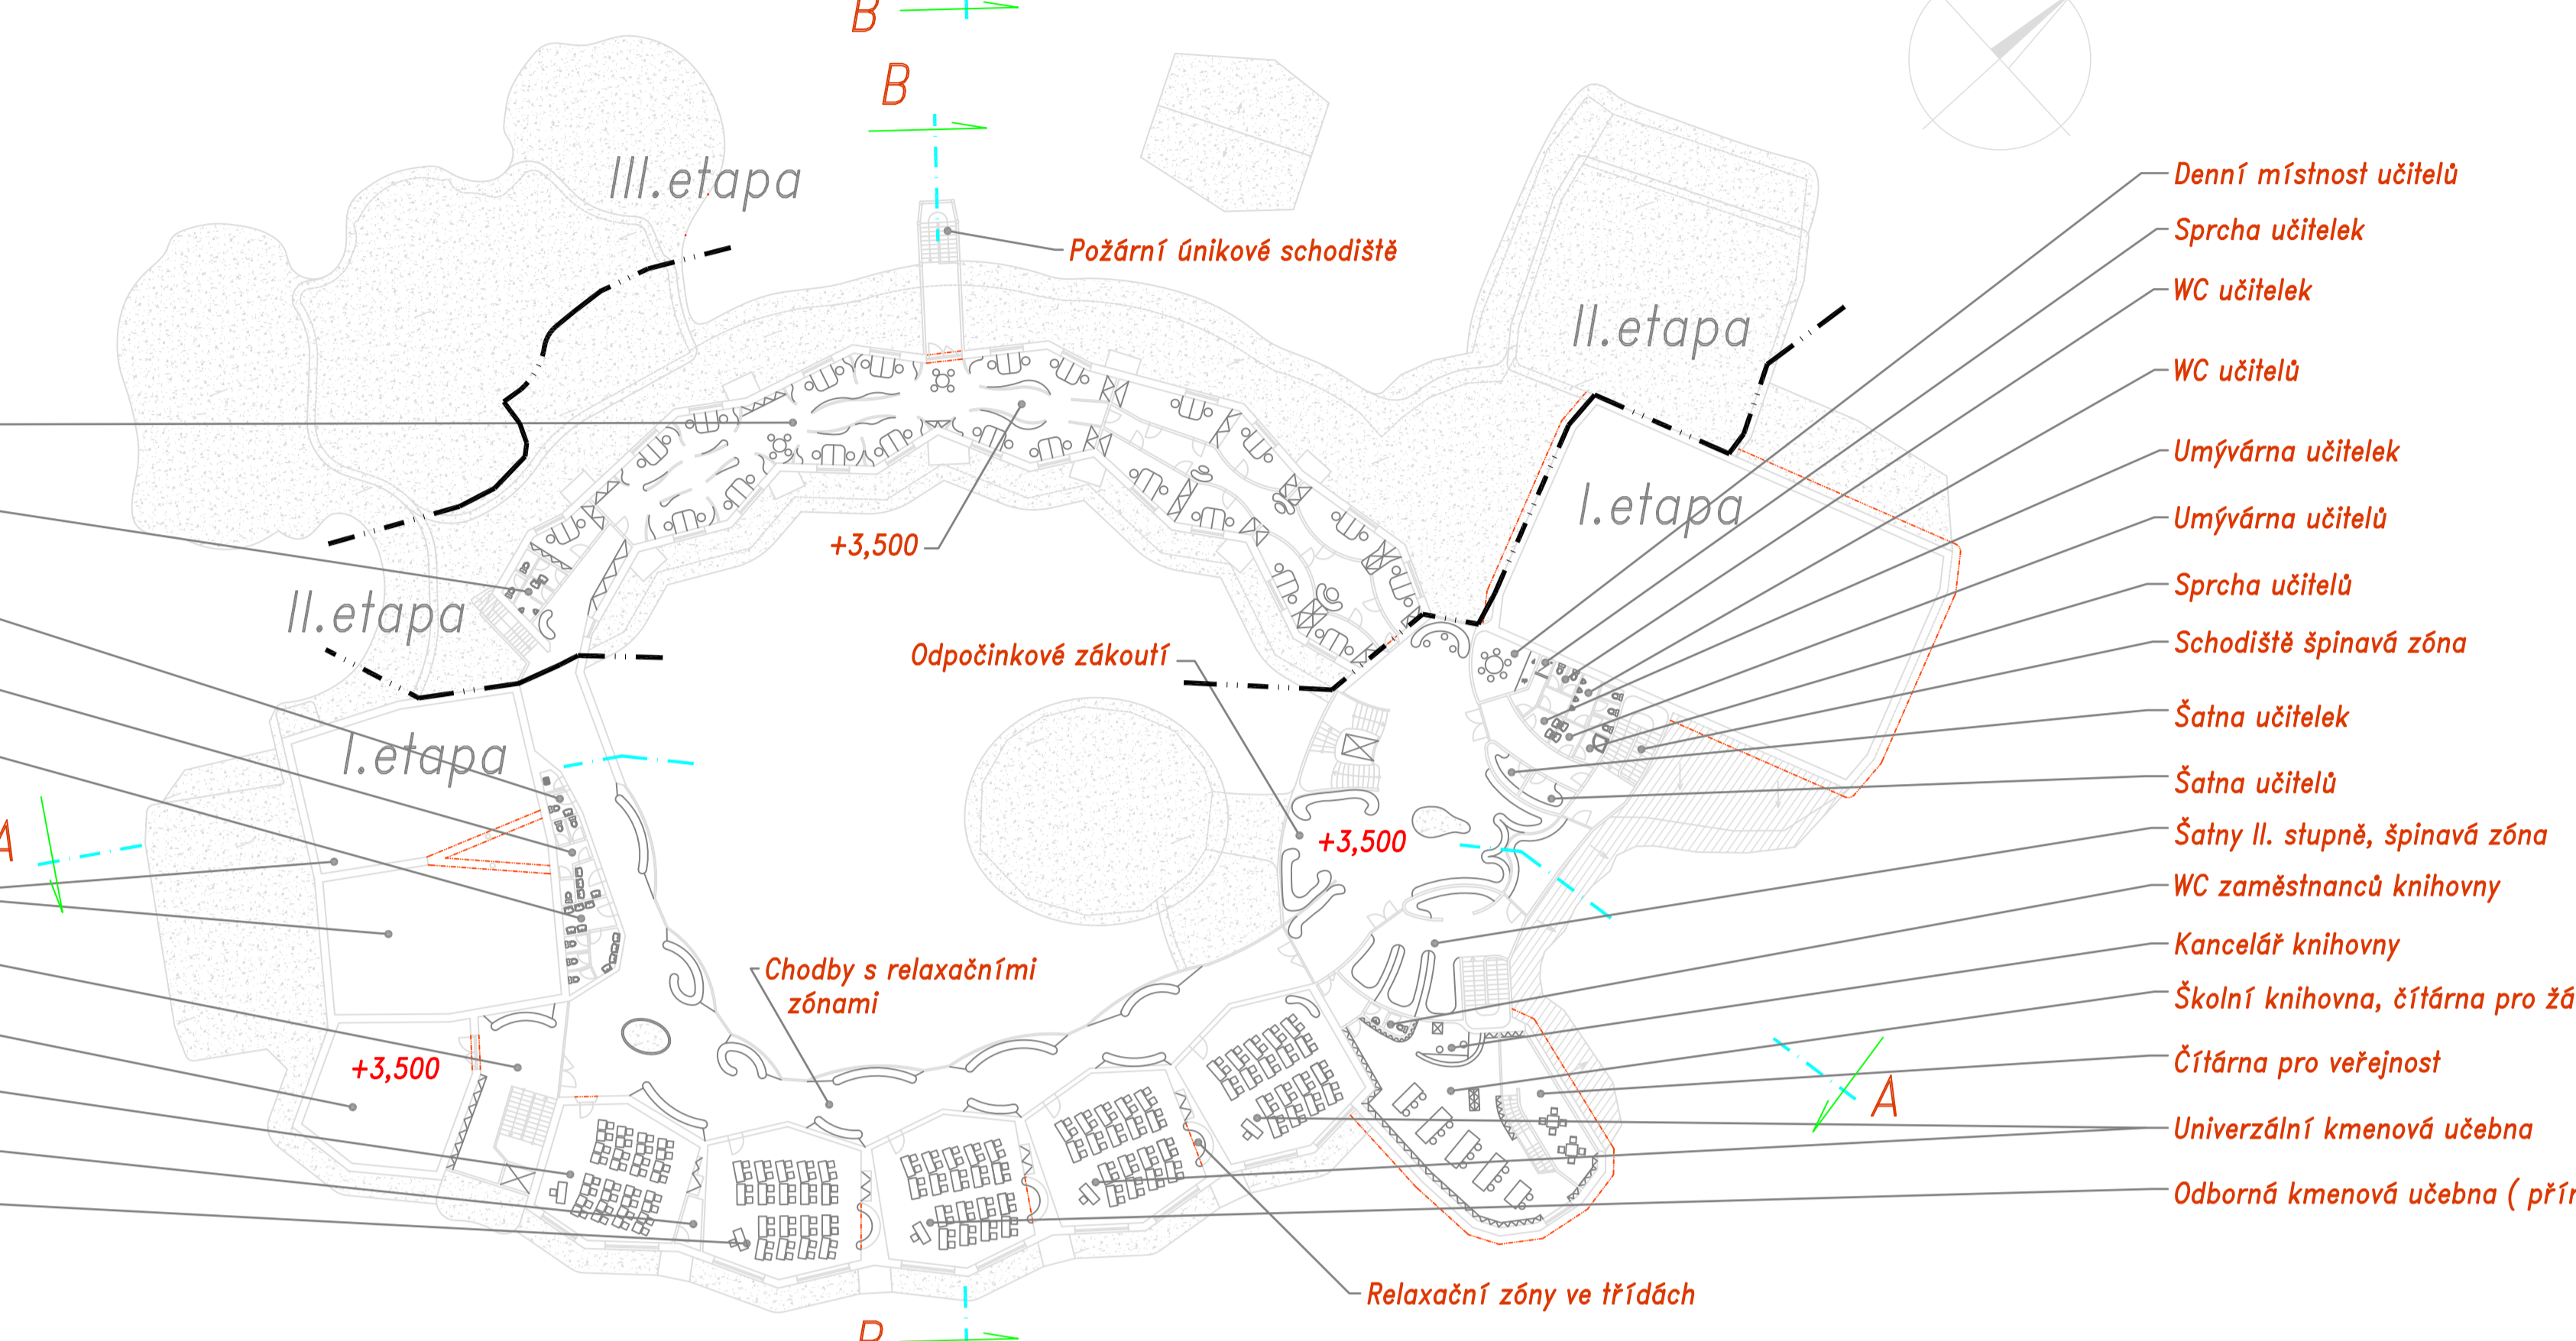


- Denní místnost učitelů
- Sprcha učitelek
- WC učitelek
- WC učitelů
- Umývárna učitelek
- Umývárna učitelů
- Sprcha učitelů
- Schodiště špinavá zóna
- Šatna učitelek
- Šatna učitelů
- Šatny II. stupně, špinavá zóna
- WC zaměstnanců knihovny
- Kancelář knihovny
- Školní knihovna, čítárna pro žáky
- Čítárna pro veřejnost
- Univerzální kmenová učebna
- Odborná kmenová učebna (přírodní vědy - chemie, biologie, fyzika)

- Denní místnost, pracovní a společná dílna
- Vestavné herní patro
- Herní komůrka
- Toalety učitelek
- Kancelář učitelek
- WC chlapeč
- Umývárna chlapeč
- Sklad a oklidová komora (2. požární únikový východ)
- Oboustranný výťah pro dopravu jídel v uzavřeném kontejnerovém vozíku pro mateřskou školu
- Školní jídelna (200 dětí a zaměstnanců)
- Mytí bílého
- Sklad zeleniny
- Mytí černého
- Výdejna
- Sklad
- Sklad chlazeného zboží
- Příprava zeleniny
- Sklad odpadu
- Mytí
- Příjem zboží
- WC, sprcha
- Denní místnost
- Dílny + sklad

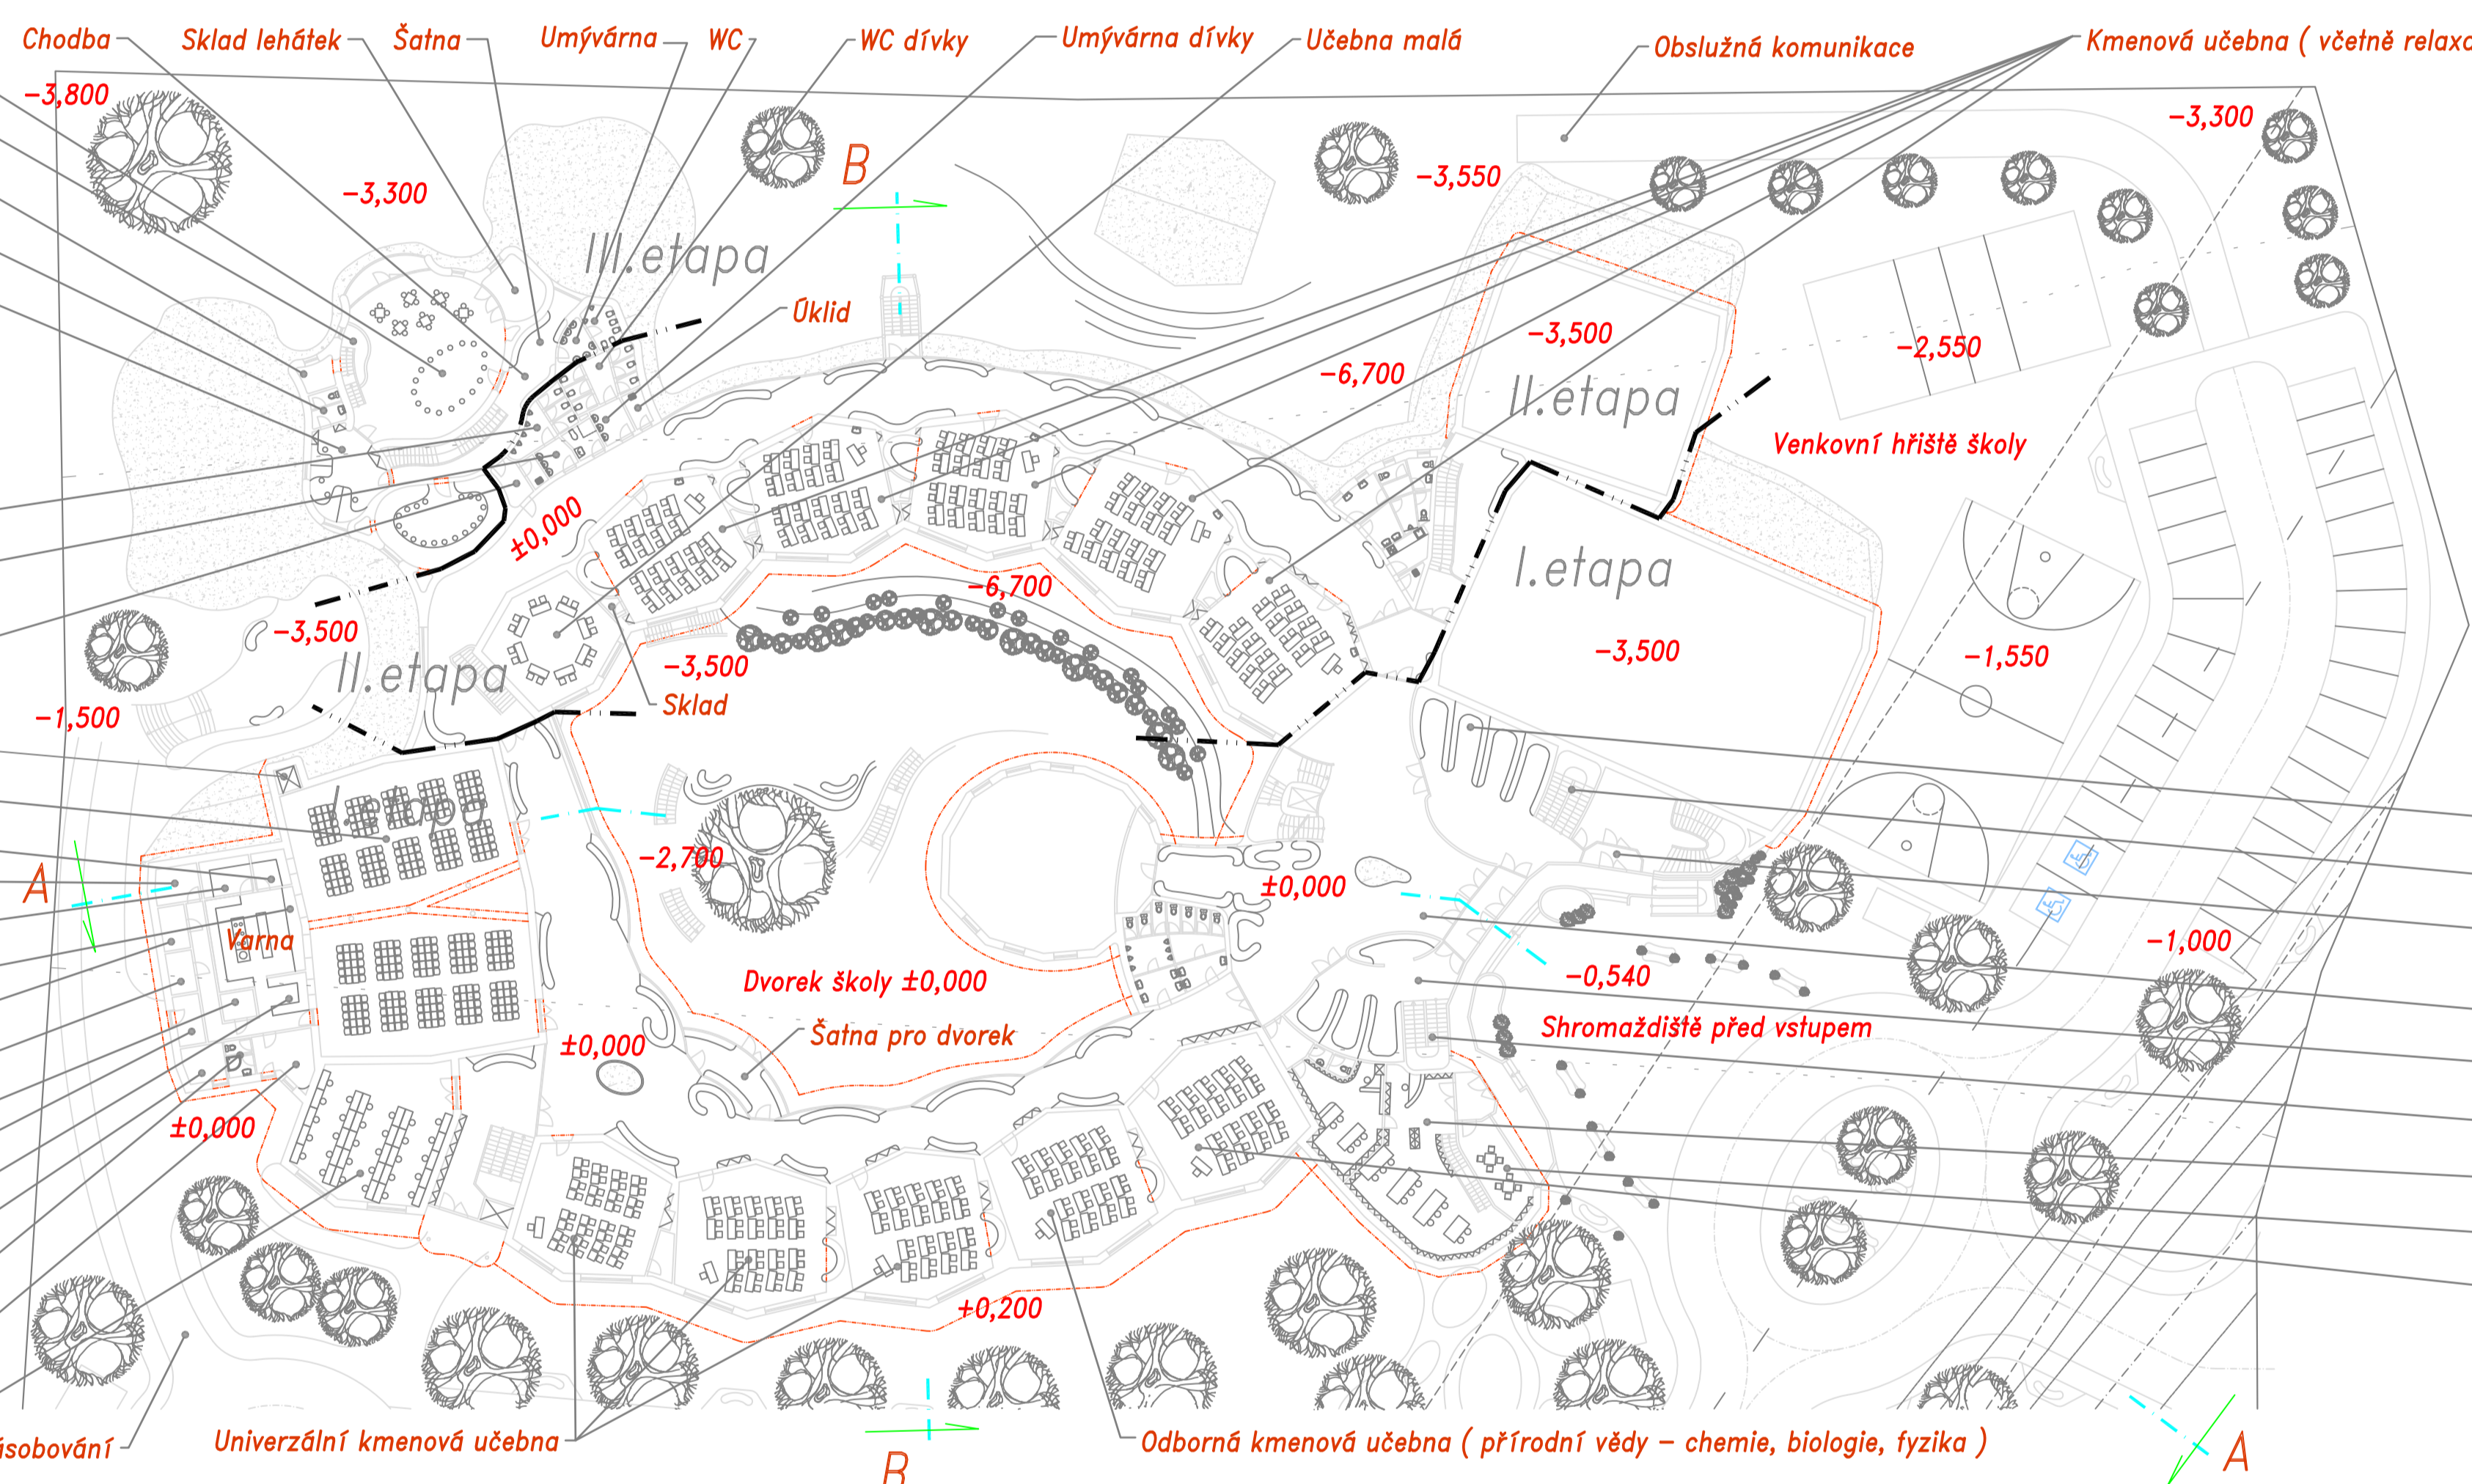


- Chodba -3,800
- Sklad lehátek
- Šatna -3,300
- Umývárna -3,300
- WC -3,300
- WC dívky -3,300
- Umývárna dívky -3,300
- Učebna malá -3,550
- Obslužná komunikace -3,300
- Kmenová učebna (včetně relaxační zóny) -3,300
- Oklid -3,500
- Venkovní hřiště školy -2,550
- Šatny I. stupně -1,000
- Schodiště špinavá zóna -1,000
- Samostatný vstup do tělocvičny (veřejnost) -1,000
- Vstupní hala školy -1,000
- Šatny II. stupně -1,000
- Schodiště špinavá zóna -1,000
- Veřejná knihovna -1,000
- Veřejná knihovna - čítárna -1,000
- Odborná kmenová učebna (výřavná výchova) -1,000

- Denní místnost, pracovní a společná dílna
- Vestavné herní patro
- WC
- Denní místnost, pracovní a společná dílna
- Umývárna
- Vestavné herní patro
- WC chlapeč
- Šatna
- Vstupní chodba
- Šatna
- Sklad lehátek
- Hygienická kabina pro dívky (invalidí)
- Záveř
- Hlavní vstup do mateřské školky
- Společná jídelna
- Výdej jídel
- Záveř
- Kuchyně a šatna
- Oboustranný výťah pro dopravu jídel v uzavřeném kontejnerovém vozíku pro mateřskou školu
- Kabinet I. stupně
- Manipulační sklad odpadků
- Sklad
- Strojovna vzduchotechniky pro kuchyni
- Dílna a sklad školníka
- Výťah
- Plynová kotelna a akumulční nádrže napojená na tepelná čerpadla vzduch-voda, umístěná v podkroví nad II. stupně

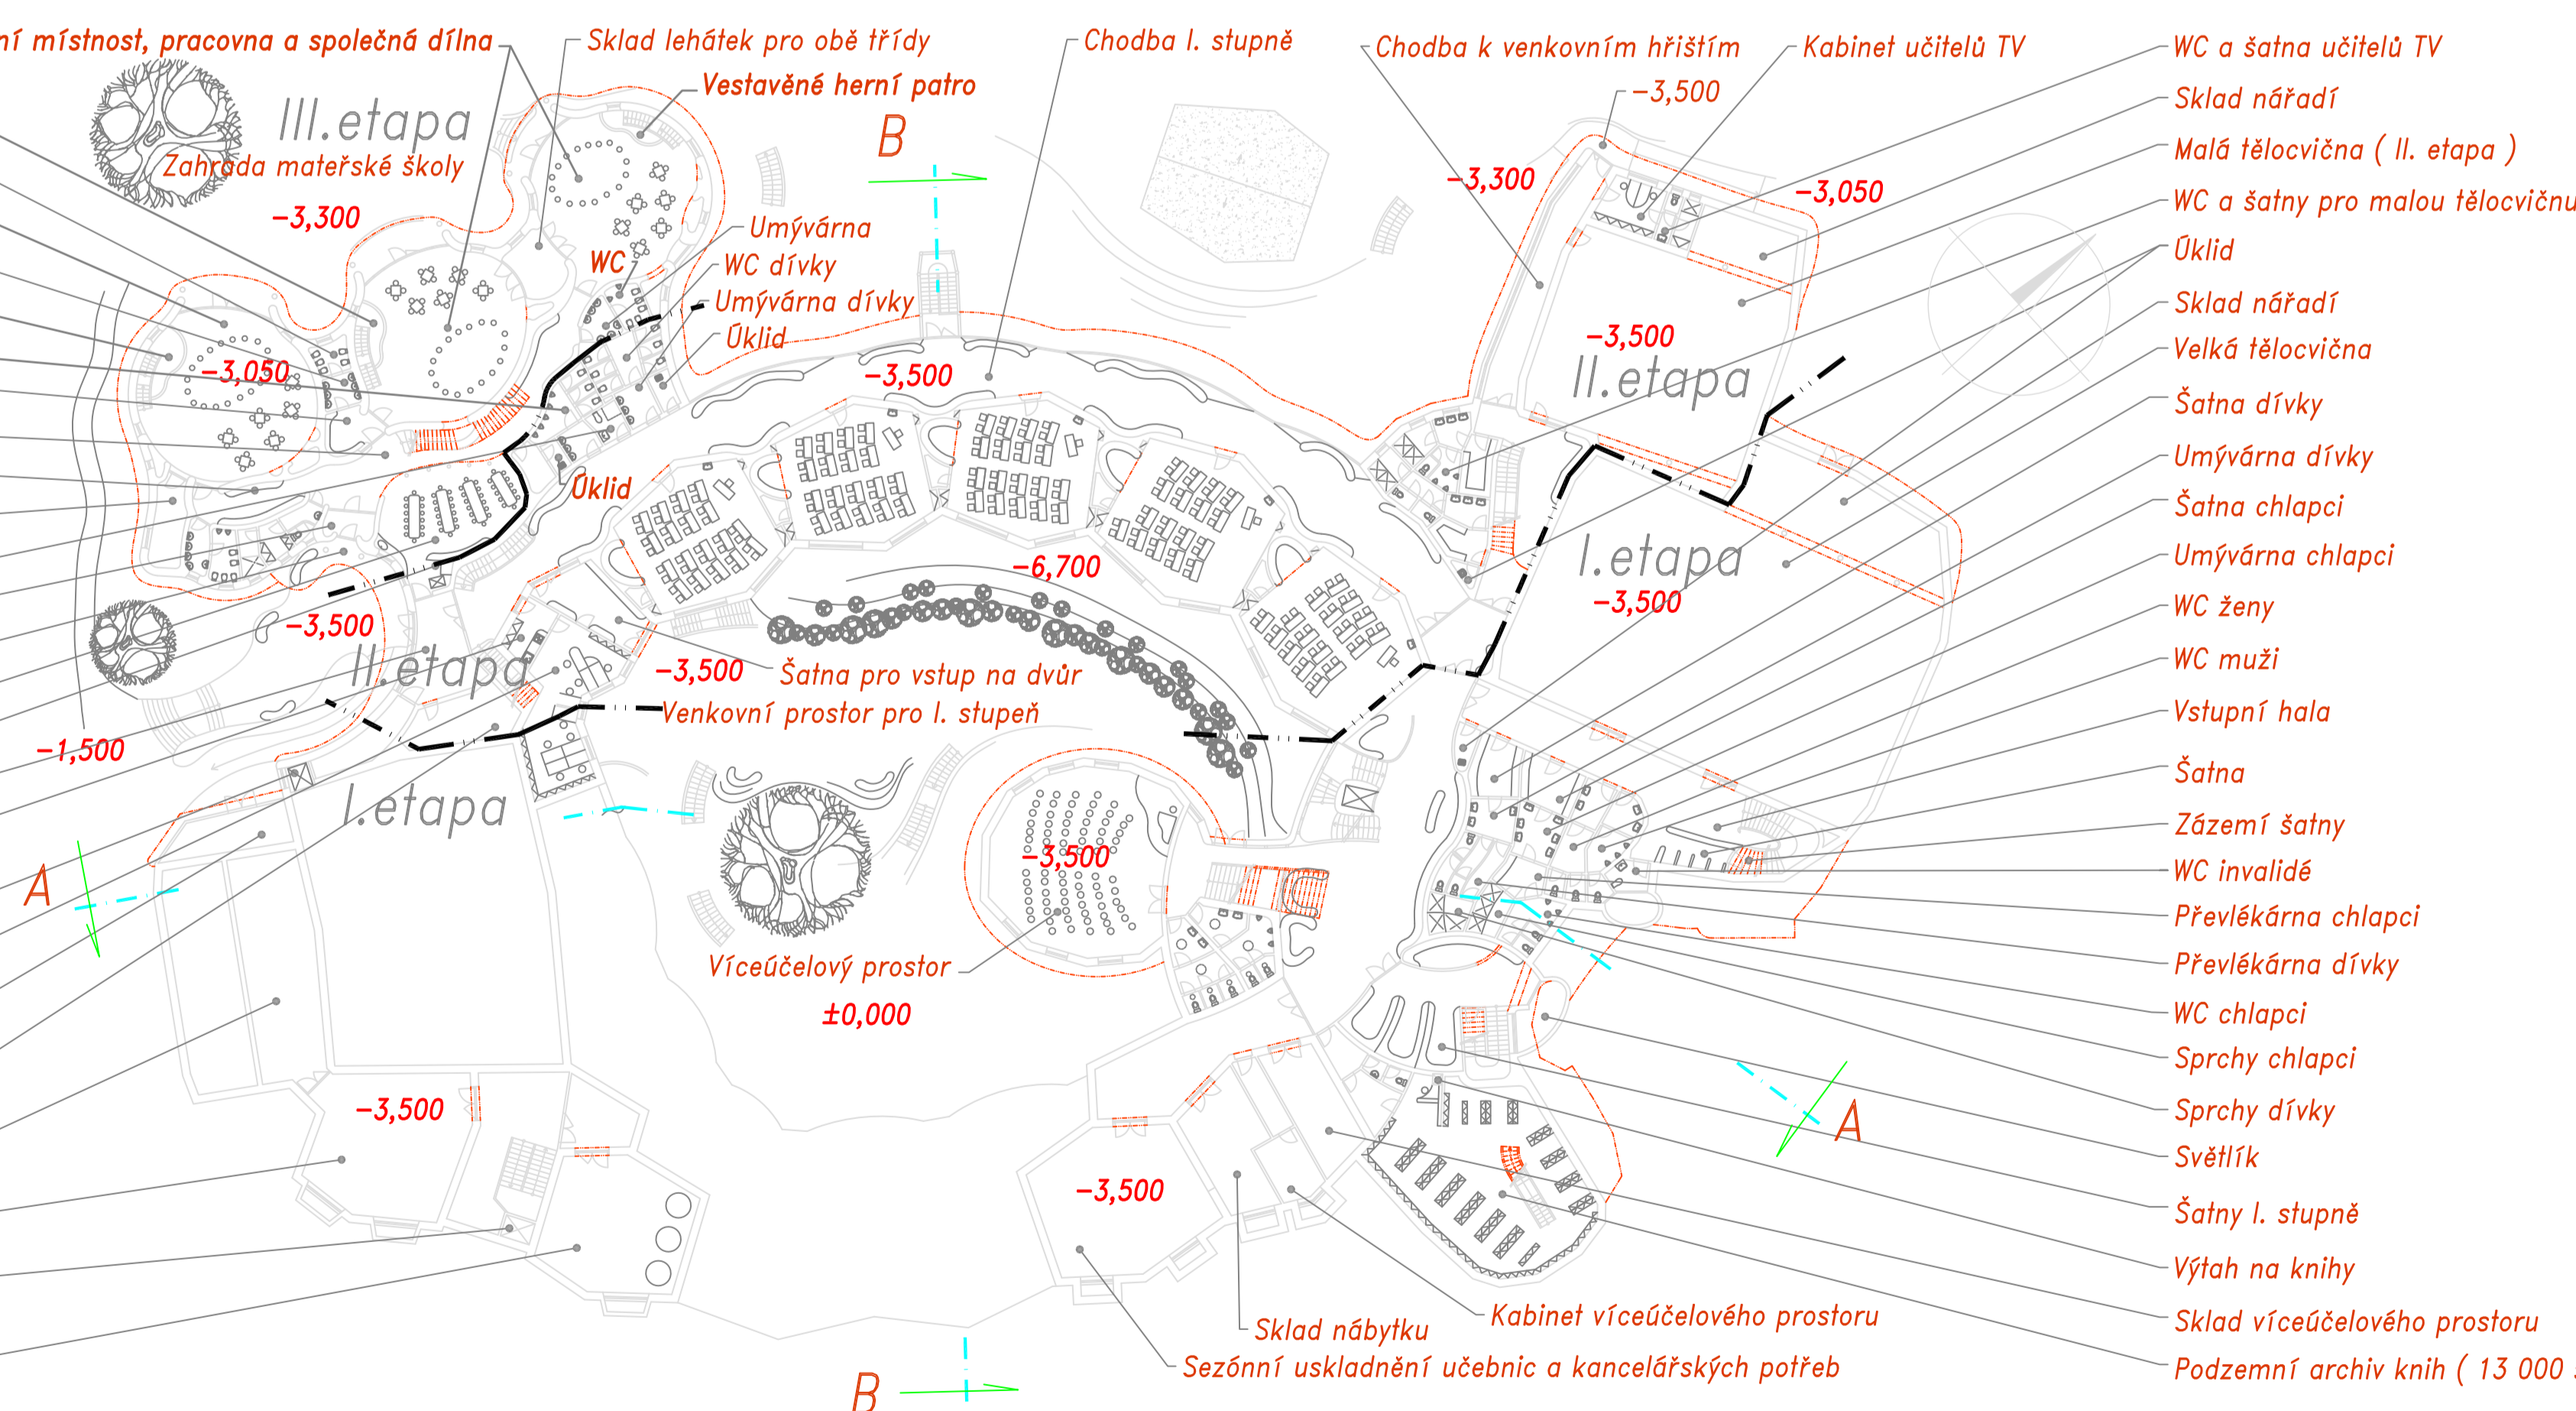

- Denní místnost, pracovní a společná dílna -3,300
- Vestavné herní patro -3,300
- WC -3,300
- WC dívky -3,300
- Umývárna dívky -3,300
- Oklid -3,300
- Chodba I. stupně -3,300
- Chodba k venkovním hřištím -3,500
- Kabinet učitelů TV -3,050
- WC a šatna učitelů TV -3,500
- Sklad nářadí -3,500
- Malá tělocvična (II. etapa) -3,500
- WC a šatny pro malou tělocvičnu -3,500
- Oklid -3,500
- Sklad nářadí -3,500
- Velká tělocvična -3,500
- Šatna dívky -3,500
- Umývárna dívky -3,500
- Šatna chlapeč -3,500
- Umývárna chlapeč -3,500
- WC ženy -3,500
- WC muži -3,500
- Vstupní hala -3,500
- Šatna -3,500
- Zázemí šatny -3,500
- WC invalidé -3,500
- Převlékárna chlapeč -3,500
- Převlékárna dívky -3,500
- WC chlapeč -3,500
- Sprchy chlapeč -3,500
- Sprchy dívky -3,500
- Světlík -3,500
- Šatny I. stupně -3,500
- Výťah na knihy -3,500
- Sklad víceúčelového prostoru -3,500
- Podzemní archiv knih (13 000 svazků) -3,500

- WC dívky
- WC chlapeč
- Hygienická kabina dívky (invalidé)
- Oklidová komora
- Šatna žáků pro východ do vnitřního dvora
- Šatna učitelek družiny
- Kabinet učitelek

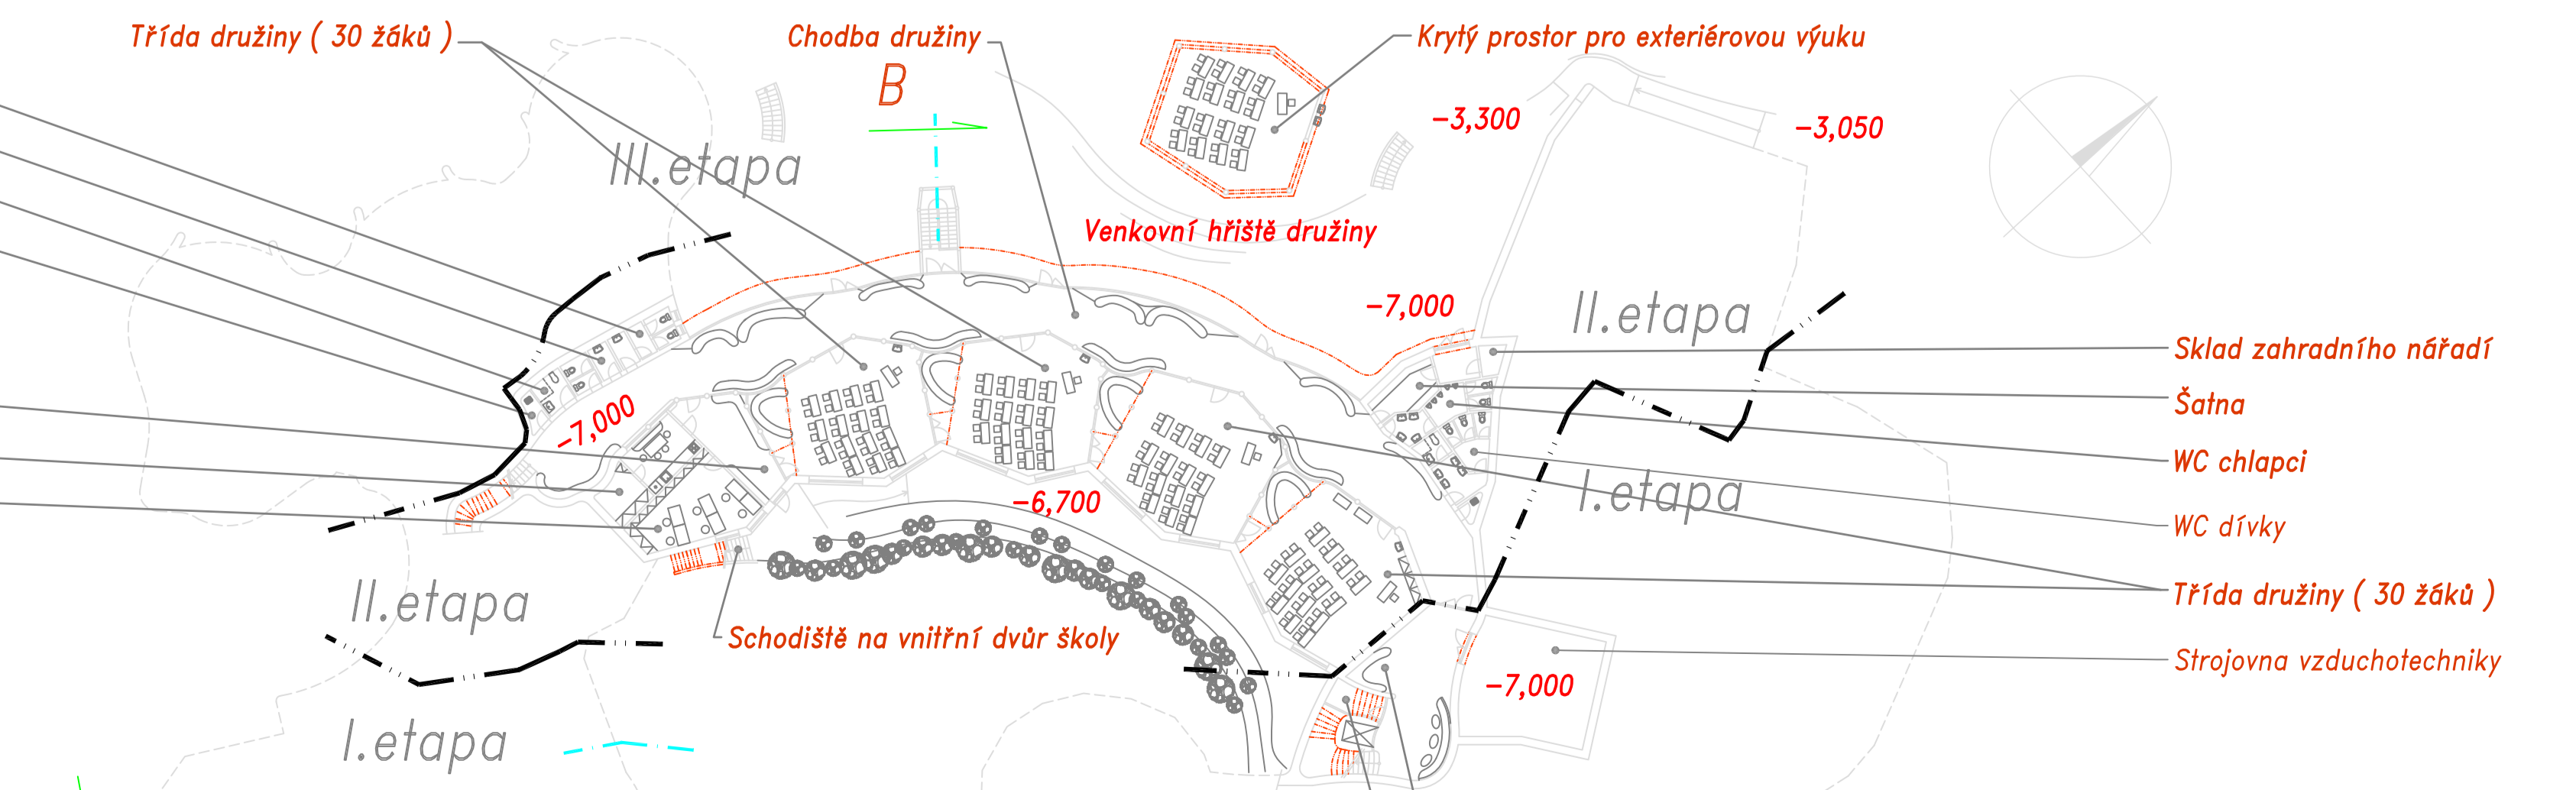

- Trída družiny (30 žáků) -7,000
- Chodba družiny -7,000
- Krytý prostor pro exteriérovou výuku -3,300
- Venkovní hřiště družiny -3,050
- Sklad zahradního nářadí -7,000
- Šatna -7,000
- WC chlapeč -7,000
- WC dívky -7,000
- Trída družiny (30 žáků) -7,000
- Strojovna vzduchotechniky -7,000