


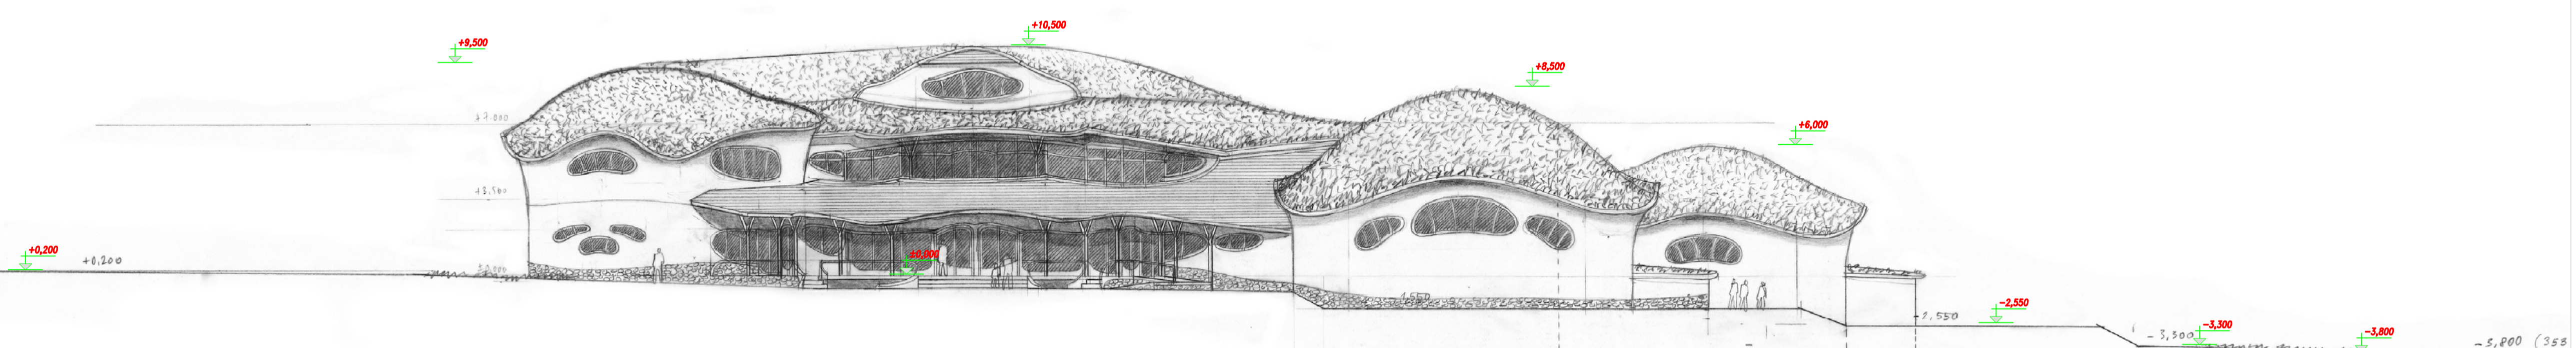


Měřítko 1:1000


Severovýchodní pohled




Severozápadní pohled

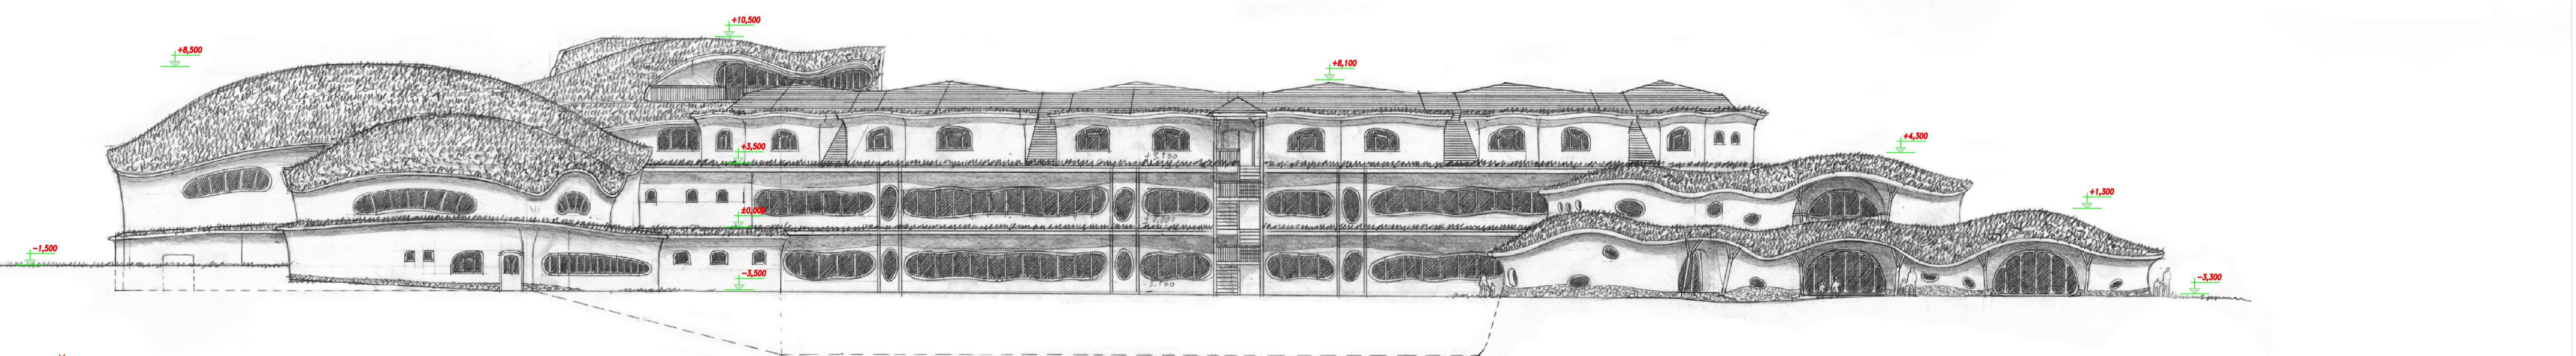

Řez A - A

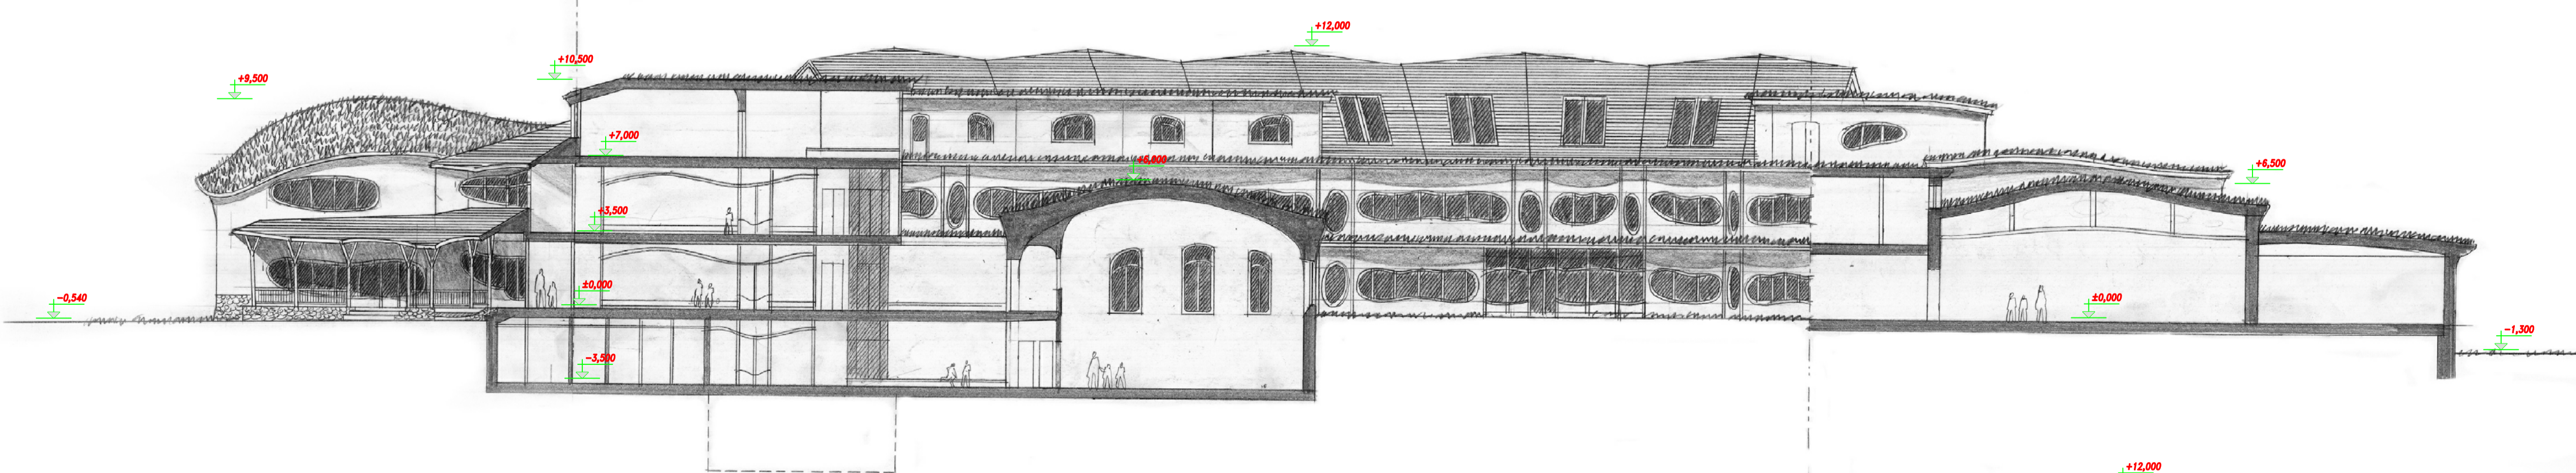

Řez B - B

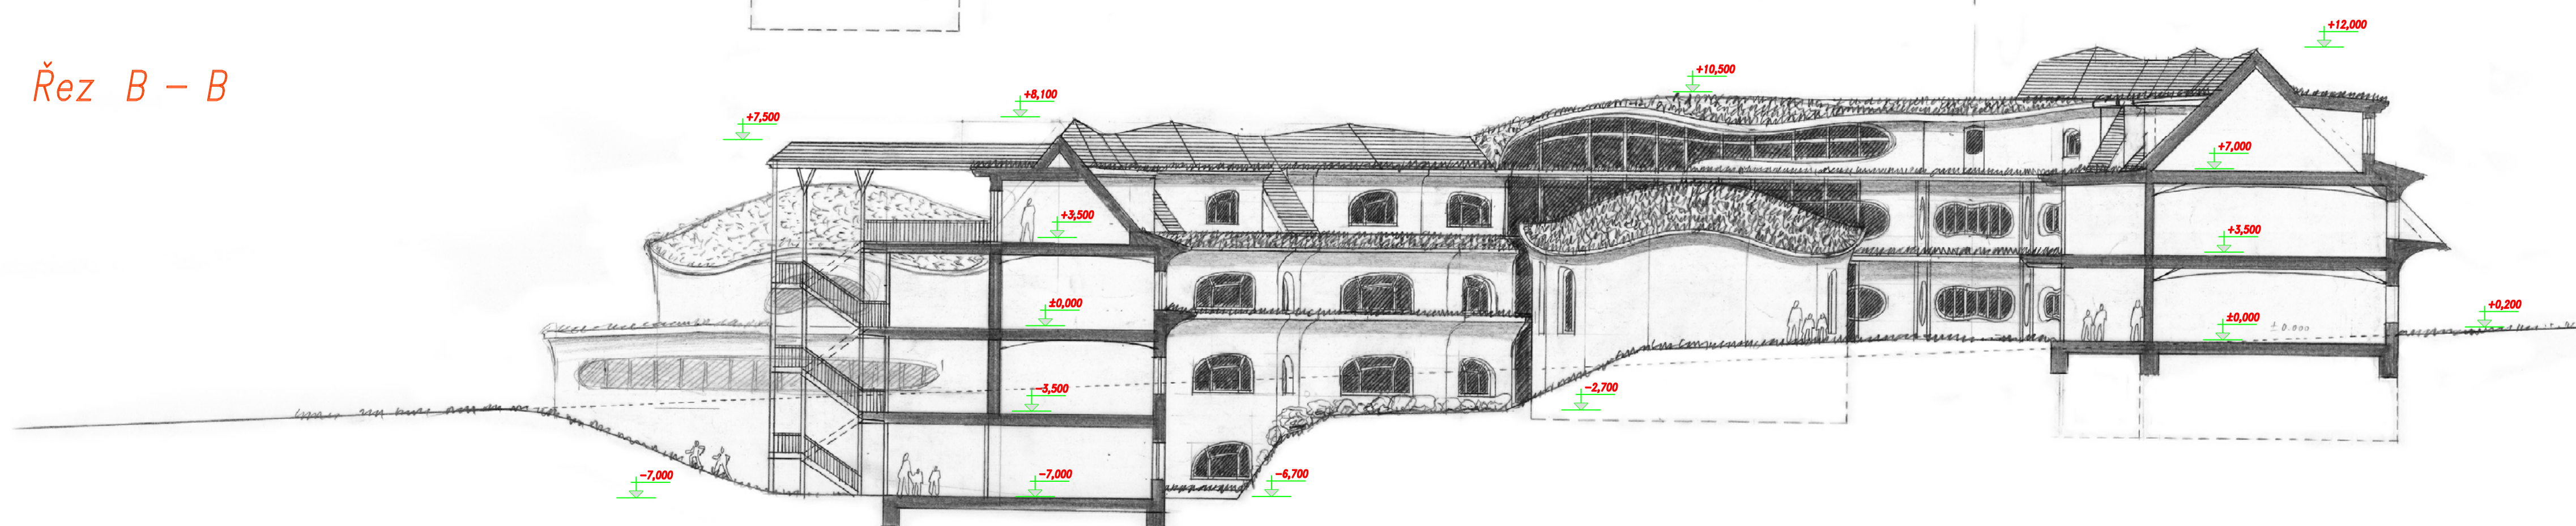

Měřítko 1:250

SOUTĚŽNÍ NÁVRH WALDORFSKÉ ŠKOLY V PSÁRECH U PRAHY

akad.arch Oldřich Hozman prosinec 2013