


1 – PŮDORYS SUTERÉNU

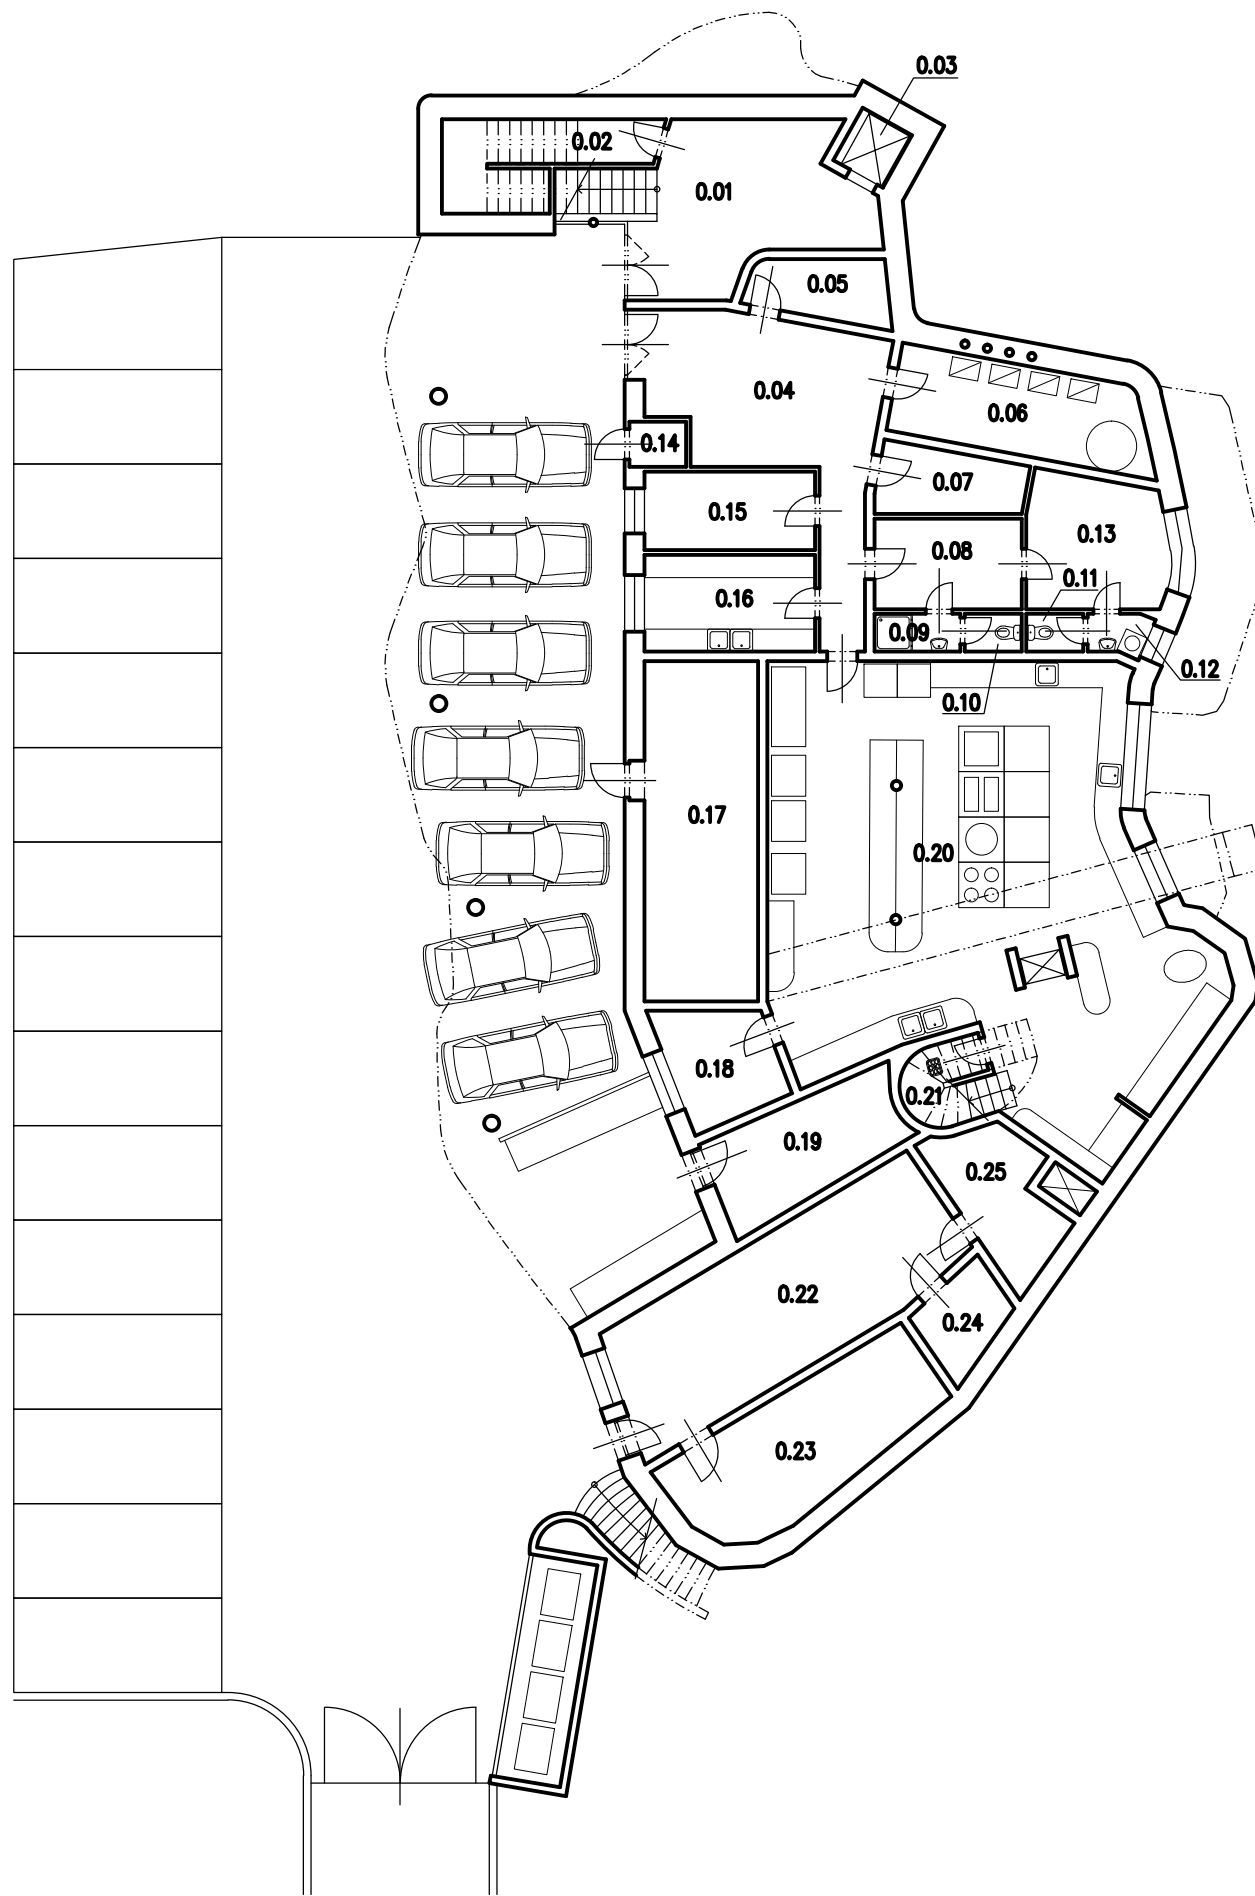

Tabulka místností

Číslo	Jméno	Plocha [m ²]
0.01	VSTUPNÍ CHODBA	26,4
0.02	SKLAD	10,35
0.03	VÝTAH	2,37
0.04	SKLAD, MANIPULAČNÍ PLOCHA	29,63
0.05	SKLAD	5,73
0.06	KOTELNA	15,92
0.07	SKLAD	6,41
0.08	ŠATNA ZAMĚSTNANCI	9,32
0.09	SPRCHA	2,27
0.10	WC	1,5
0.11	WC	1,5
0.12	UMÝVÁRNA	1,68
0.13	DENNÍ MÍSTNOST	12,61
0.14	SKLAD ODPADU	1,8
0.15	SKLAD	9,35
0.16	HRUBÁ PŘÍPRAVNA ZELENINY	11,54
0.17	STROJOVNA VZDUCHOTECHNIKY	27
0.18	SKLAD	8,27
0.19	ROZVODNA NN	12,77
0.20	KUCHYŇ	119,18
0.21	ÚKLID	3,88
0.22	DÍLNA ŠKOLNÍKA	34,91
0.23	SKLAD	21,29
0.24	STROJOVNA VZT – SÁL , PATRO	4,9
0.25	STROJOVNA VZT – JÍDELNA	9,43

Celková plocha [m²]: 390,02