


3 – PŮDORYS PŘÍZEMÍ

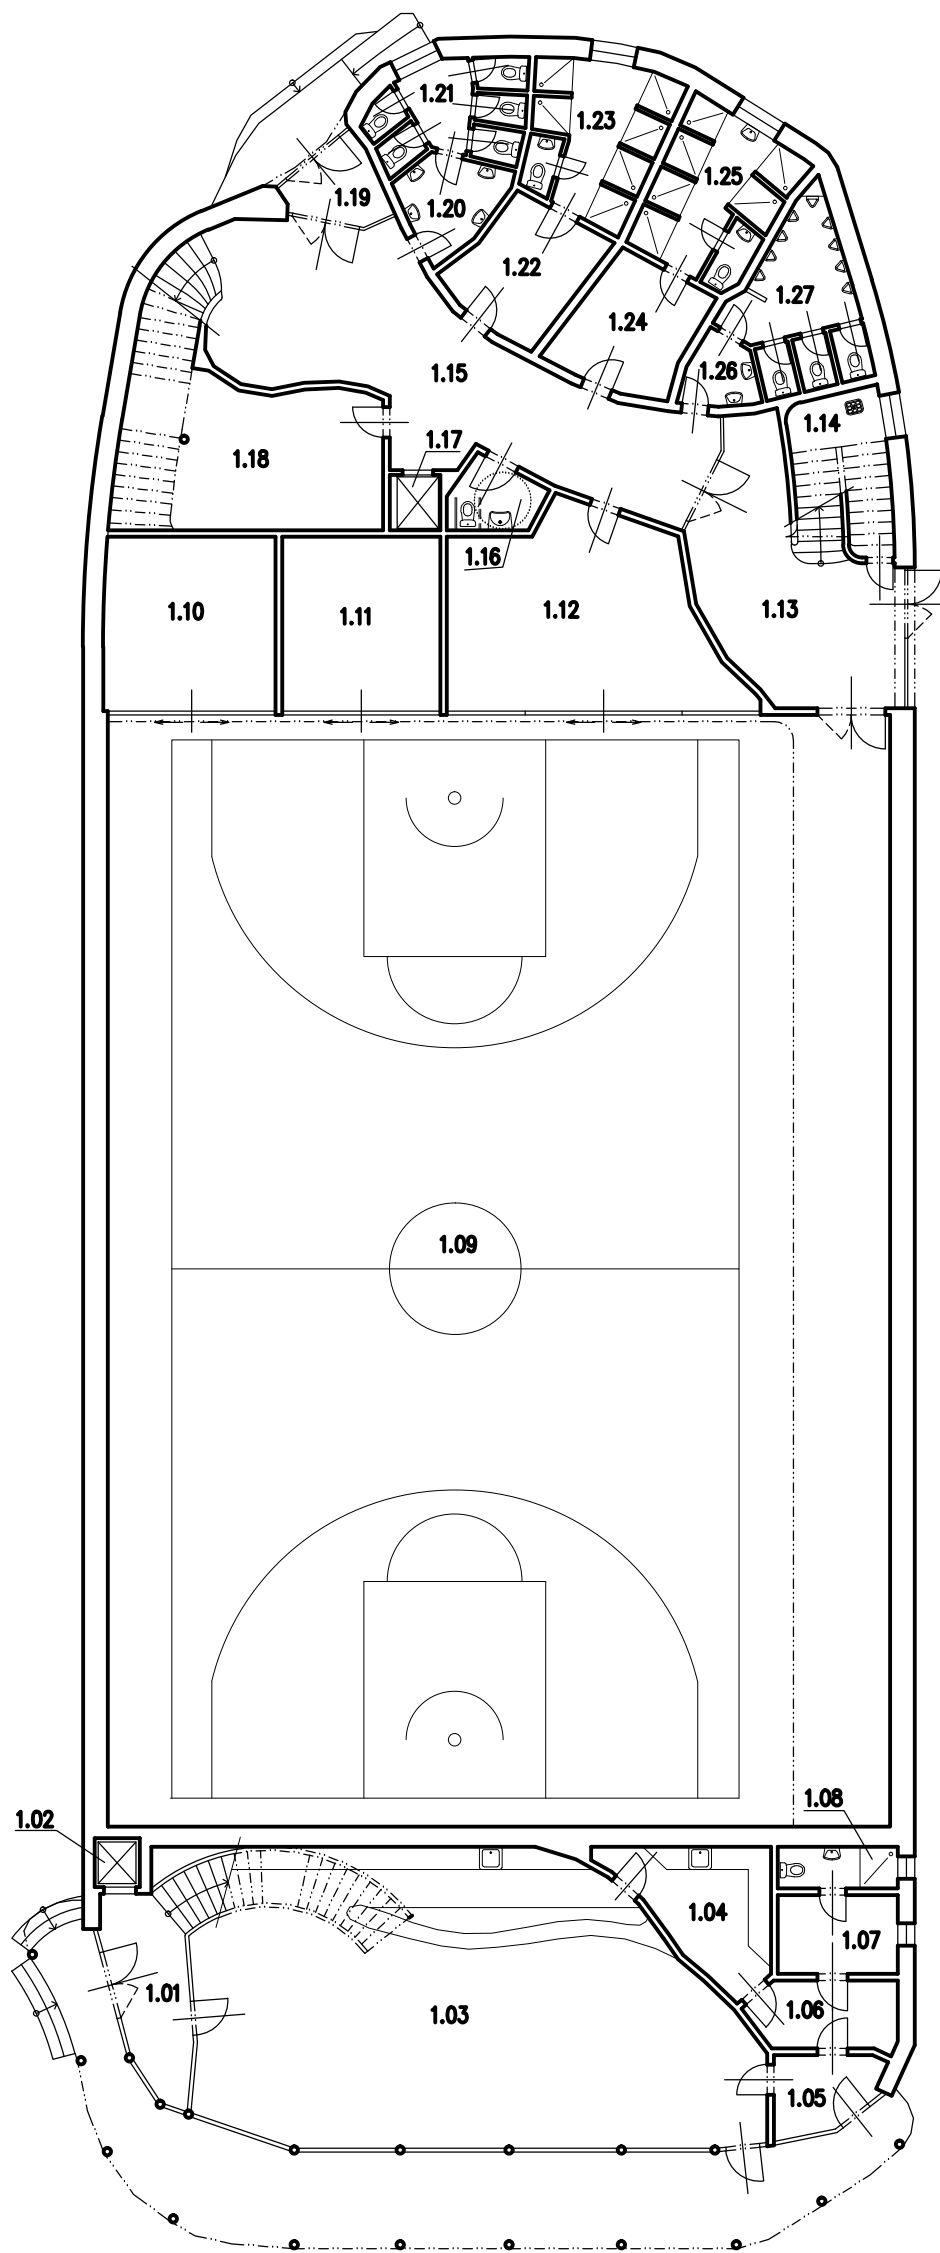

Tabulka místností

Číslo	Jméno	Plocha [m ²]
1.01	ZÁDVEŘÍ	9,83
1.02	VÝTAH 1	1,56
1.03	KAVÁRNA A RYCHLÉ OBČERSTVENÍ	108,25
1.04	ZÁZEMÍ	11,71
1.05	ZÁDVEŘÍ	5,26
1.06	SKLAD OBALŮ	6,74
1.07	ŠATNA PERSONÁL	6,64
1.08	WC + SPRCHA PERSONÁL	3,5
1.09	TĚLOCVIČNA	609
1.10	NÁŘAĎOVNA – VĚŽE NA BASKETBAL	20,9
1.11	NÁŘAĎOVNA – HRACÍ BRANKY	19,28
1.12	NÁŘAĎOVNA – OBECNÉ VYBAVENÍ	34,15
1.13	VSTUPNÍ HALA	26,32
1.14	ÚKLID	10,72
1.15	CHODBA	49,42
1.16	WC INVALIDÉ	3,87
1.17	VÝTAH 2	1,95
1.18	STROJOVNA VZDUCHOTECHNIKY	32,62
1.19	ZÁDVEŘÍ	4,62
1.20	UMÝVÁRNA DÍVKY	5,76
1.21	WC DÍVKY	9,4
1.22	ŠATNY – DÍVKY	10,33
1.23	SPRCHY – DÍVKY	13,15
1.24	ŠATNA – CHLAPCI	10,6
1.25	SPRCHY – CHLAPCI	13,35
1.26	UMÝVÁRNA	3,18
1.27	WC CHLAPCI	12,73

Celková plocha [m²]: 1044,84